


Pomiar lokalu wykonany w oparciu o PN-70/B-02365  
 (powierzchnie pilastrów mniejsze od 0,1m<sup>2</sup> włączono do powierzchni użytkowej)

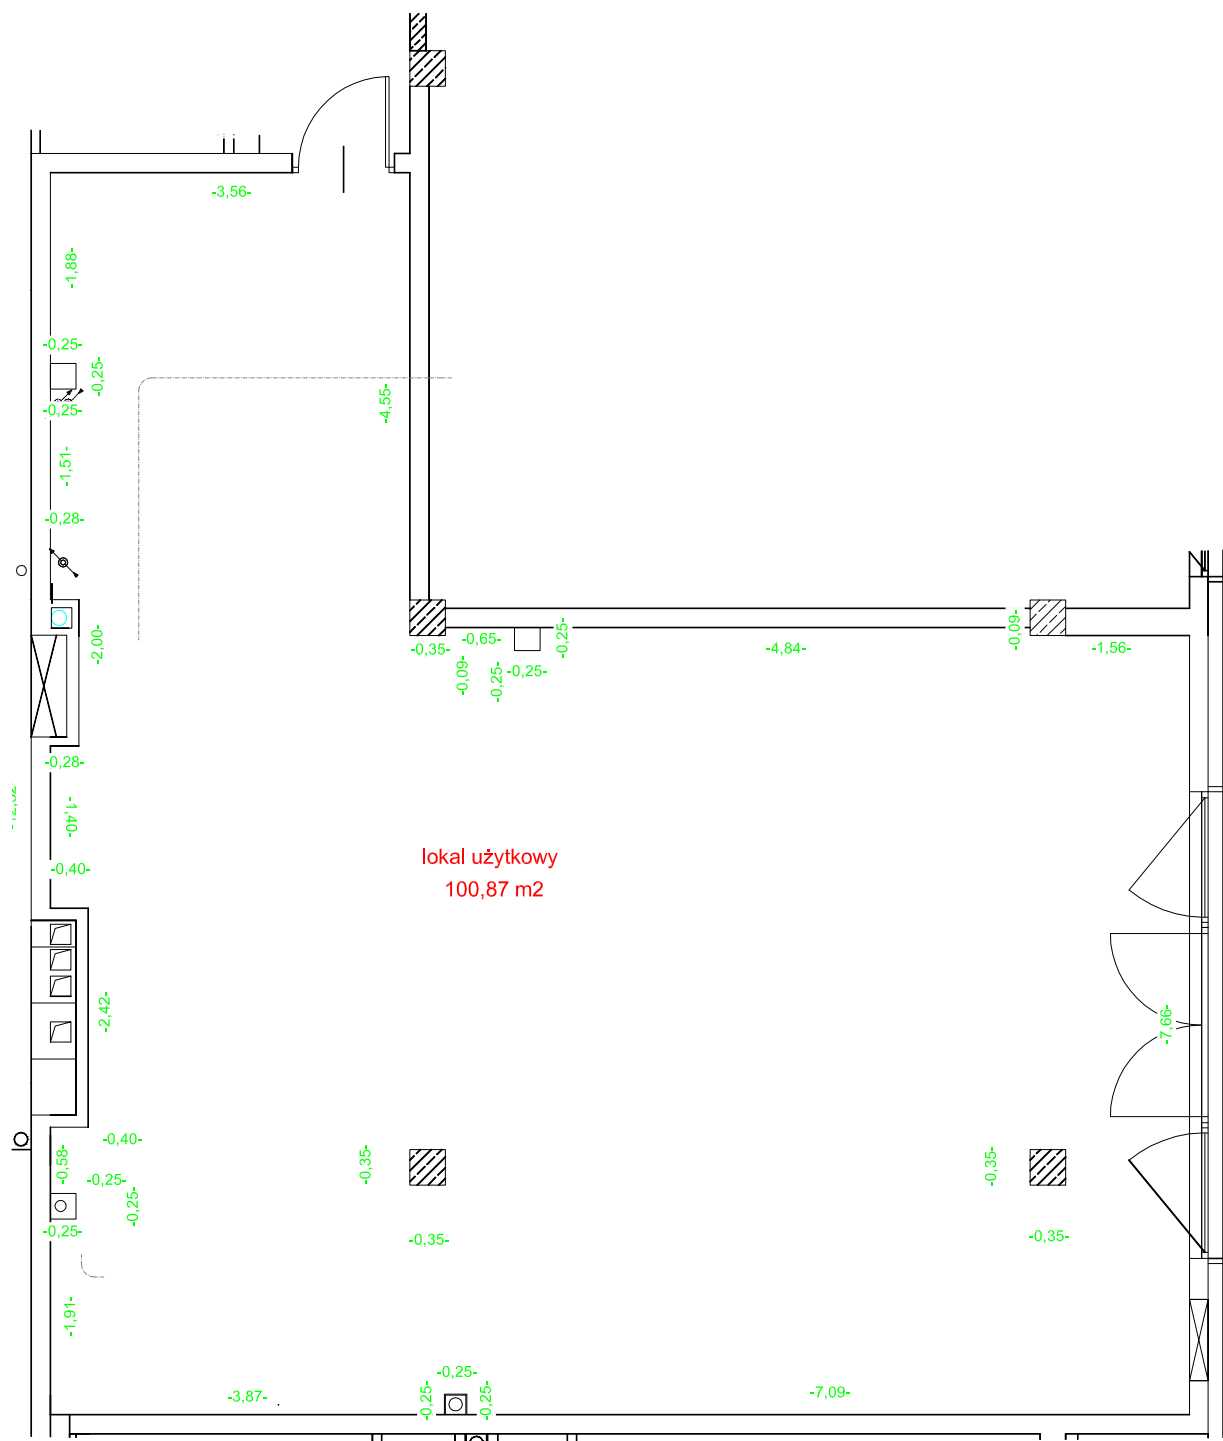


Warszawa, ul. Podleśna

Rodzaj pracy: Obliczenie powierzchni użytkowej lokalu

Data  
10-12-2012

Lokal nr 32

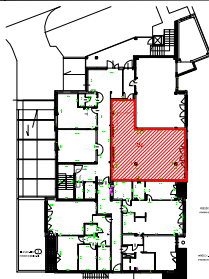

**UGiK Michał Studziński**

03-138 Warszawa  
ul. Strumykowa 40/62

Nazwisko i imię wykonawcy

Piętro 0

Wykonano dla:

pow. uż. 100,87 m<sup>2</sup>

II ELMIS CAPITAL sp. z o.o. S.K.A.